COMUNE DI CITTA' DELLA PIEVE

PROVINCIA DI PERUGIA

Piazza XIX Giugno, 1 - C.A.P. 06062 - C.F. e P.IVA 00451610547

WWW.cittadellapieve.org

Area Lavori Pubblici

PROGETTO PRELIMINARE	**REALIZZAZIONE IMPIANTO FOTOVOLTAICO PRESSO IL MAGAZZINO COMUNALE DI VIA G. BOMBAGLI.-**	
TAVOLA n.	**1**	Pianta P.Terra e copertura Stato Attuale.
Data :		Il Progettista (Geom. Massimo Fattorini)

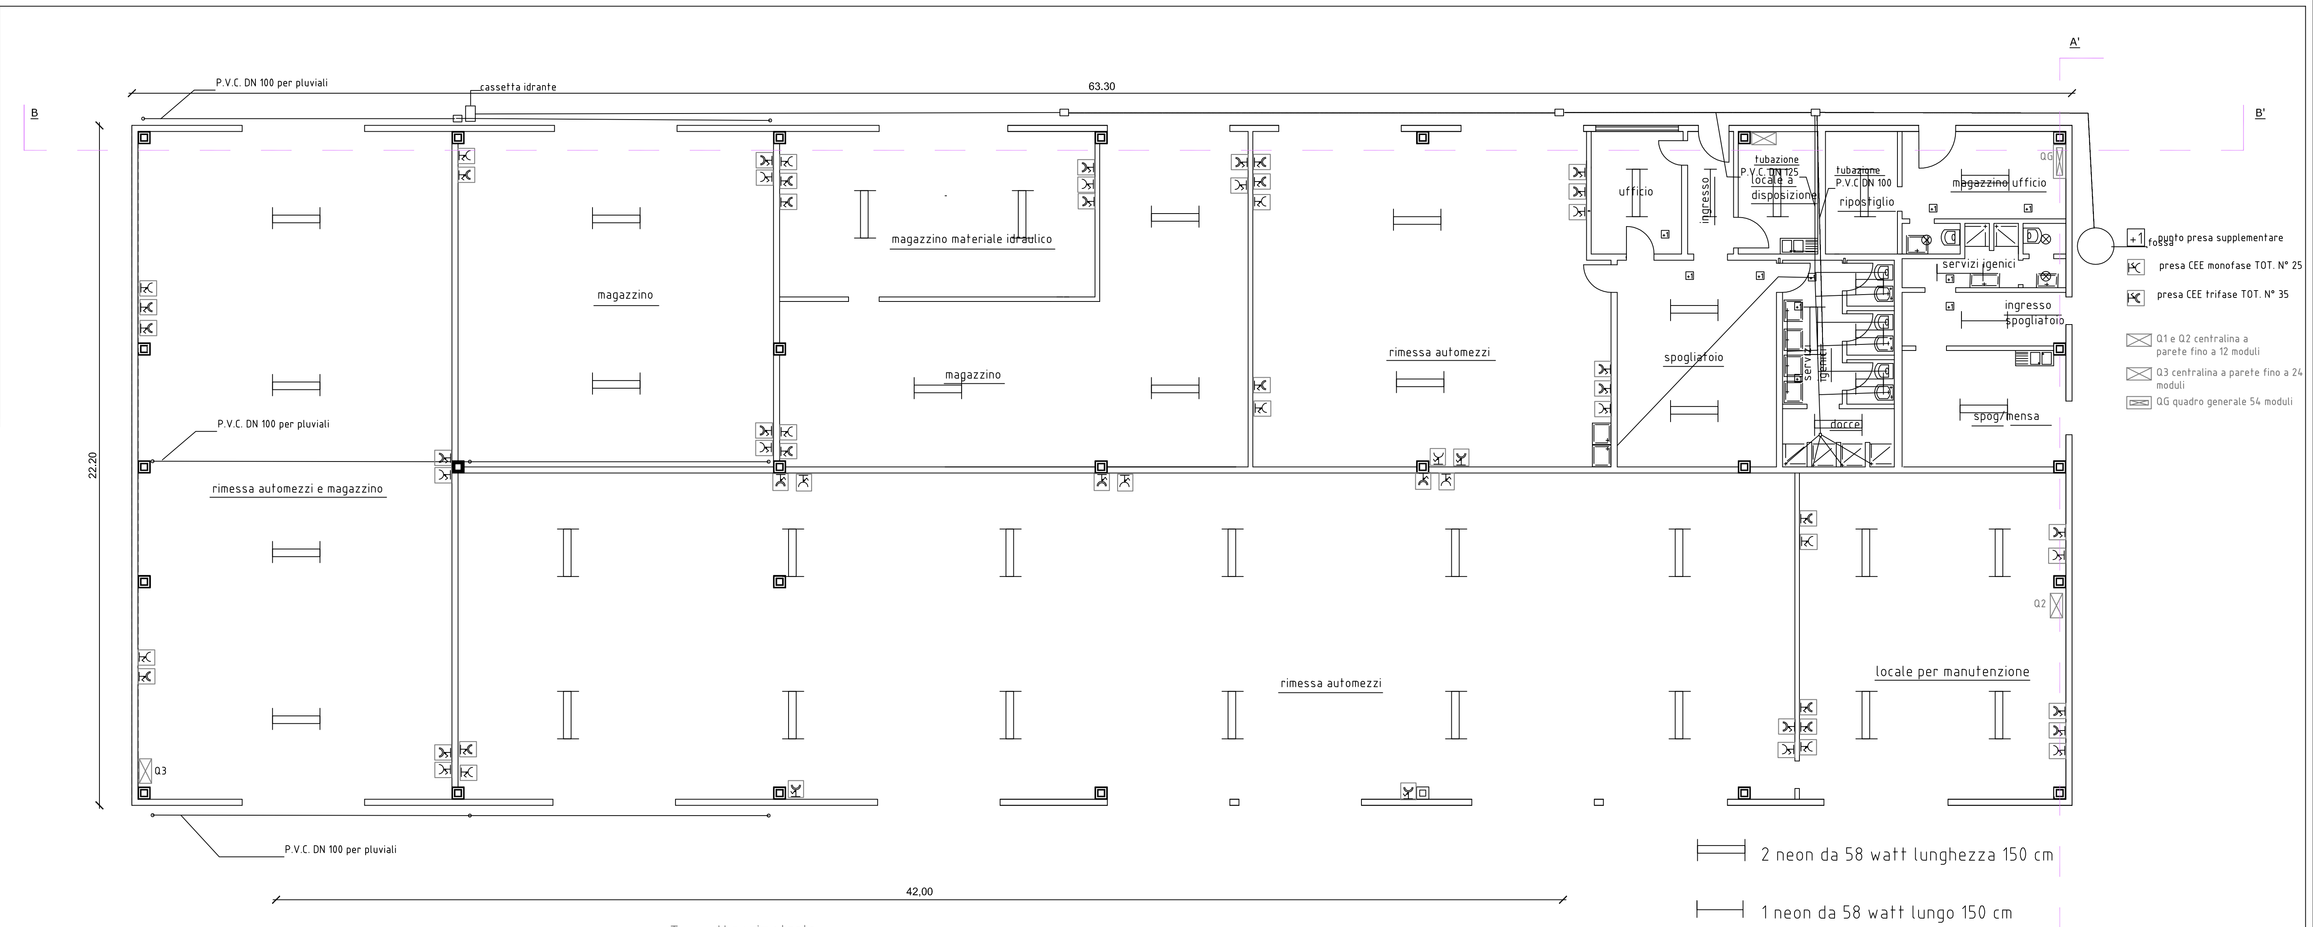

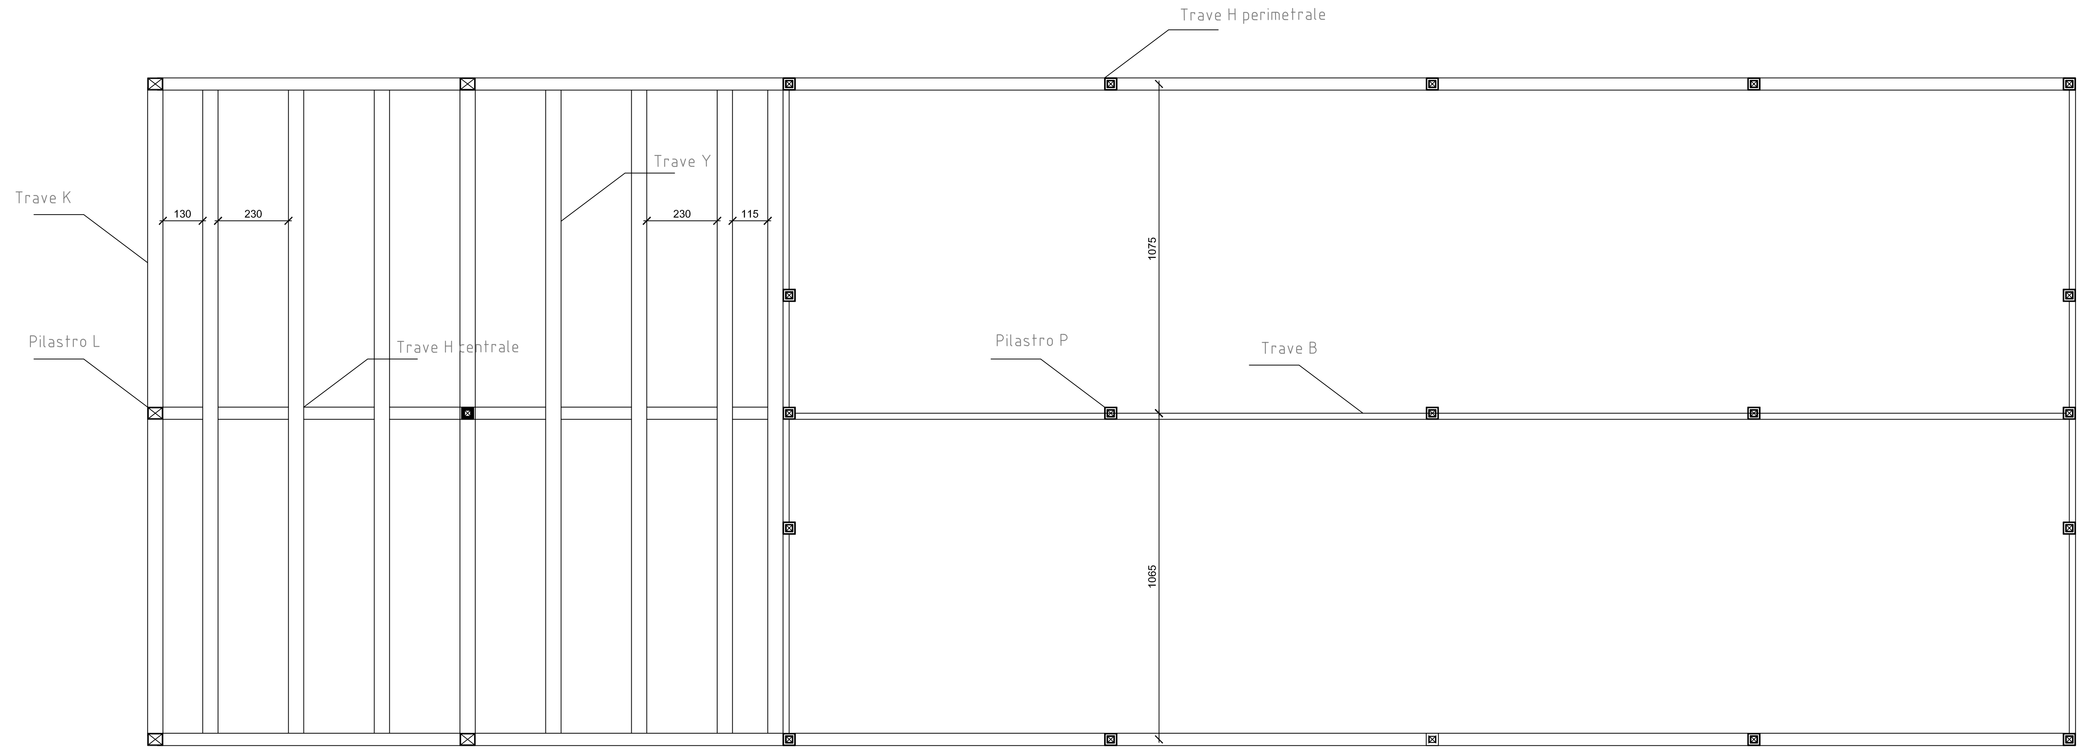

Pianta copertura