




PROSPETTO LATO SUD STATO ATTUALE

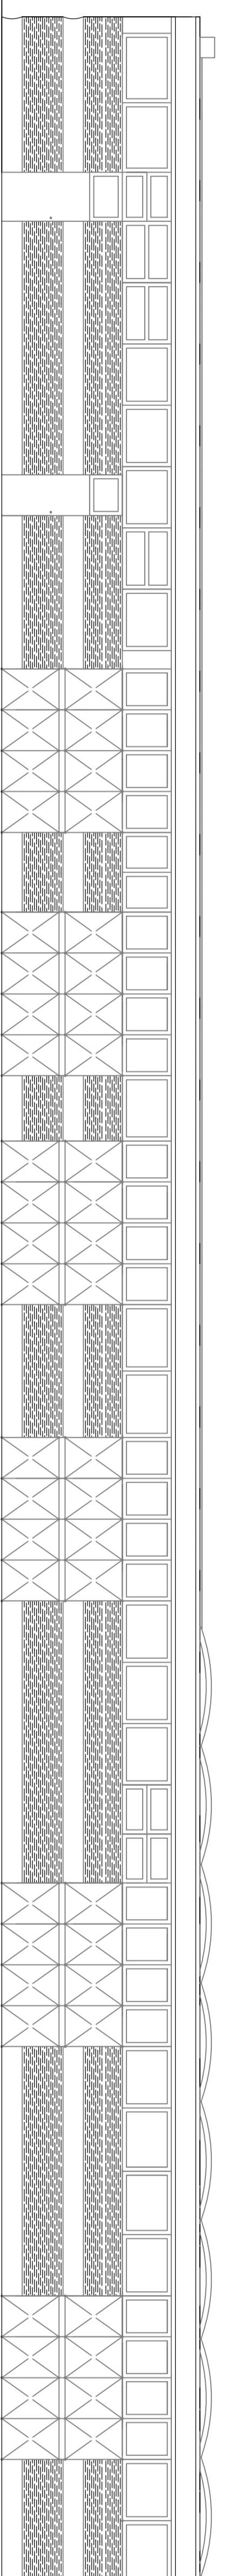


PROSPETTO LATO NORD STATO ATTUALE

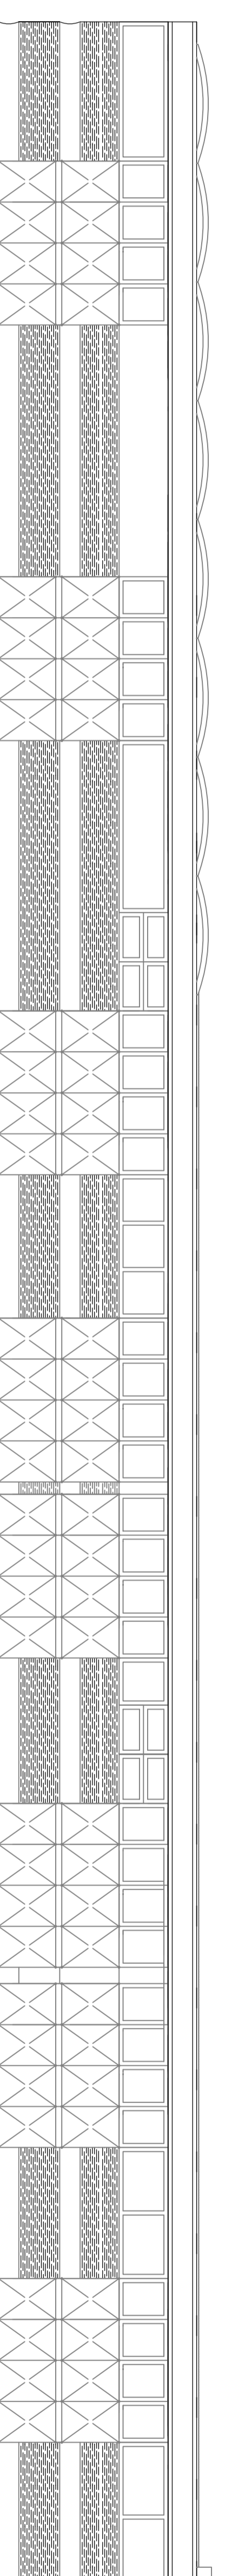

PROSPETTO LATO EST

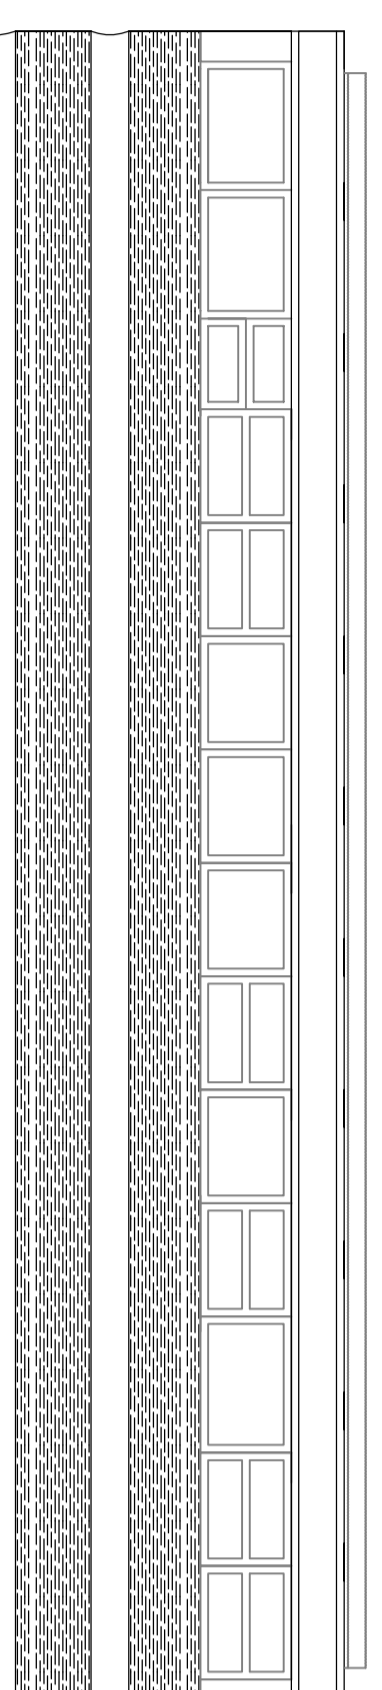

PROSPETTO LATO OVEST

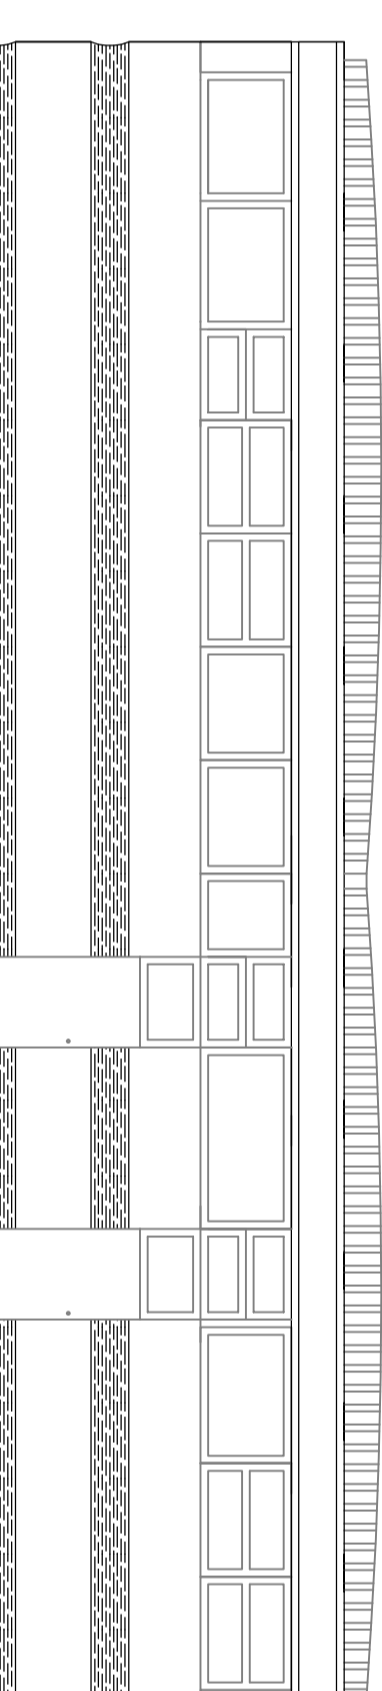

COMUNE DI CITTA' DELLA PIEVE	
Provincia di Perugia Piazza XIX Settembre, 1 - C.A.P. 06061 - C.F. e P.IVA 04516150547 www.dittalibelloni.com Atene Lavori Pubblici	
PROGETTO PRELIMINARE	REALIZZAZIONE IMPIANTO FOTVOLTAICO PRESSO IL MAGAZZINO COMUNALE DI VIA G. BOMBAGLI. -
TAVOLA n. 2	Prospetti Stato attuale
Data :	Il progettista (Gen. Massimo Ferrero)
Scala : 1:100	